

Výkop pro vodovodní přípojku

Řez výkopem

vodoměrná šachta


vnitřní rozměr šachty (po vyzdění)
120cm x 90cm, nebo $\varnothing 100\text{cm}$, hl. 130cm

přívod k vodom. šachtě

šířka min. 20cm, hloubka min. 1 m

místo napojení - navrtávka

min. rozměr 80cm x 80cm
hloubka dle potrubí
prostor kolem potrubí min. 20cm

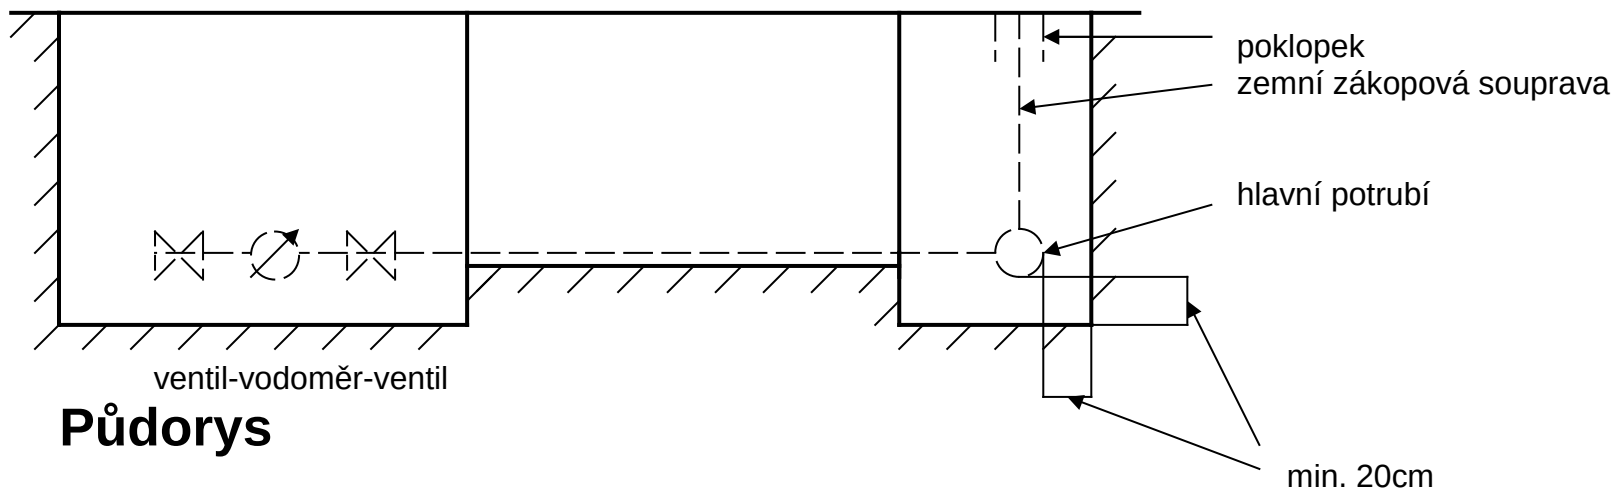

Půdorys

